



TIPO 'A' PLANTA SEGUNDA - 3DORMITORIOS
 SUPERFICIE APROX. COCINA 206.15 m²
 TERRAZA 93.42 m²
 LAVADERO 4.28 m²
 ZONA COMUNES 13.12 m²
 TOTAL 316.97 m²

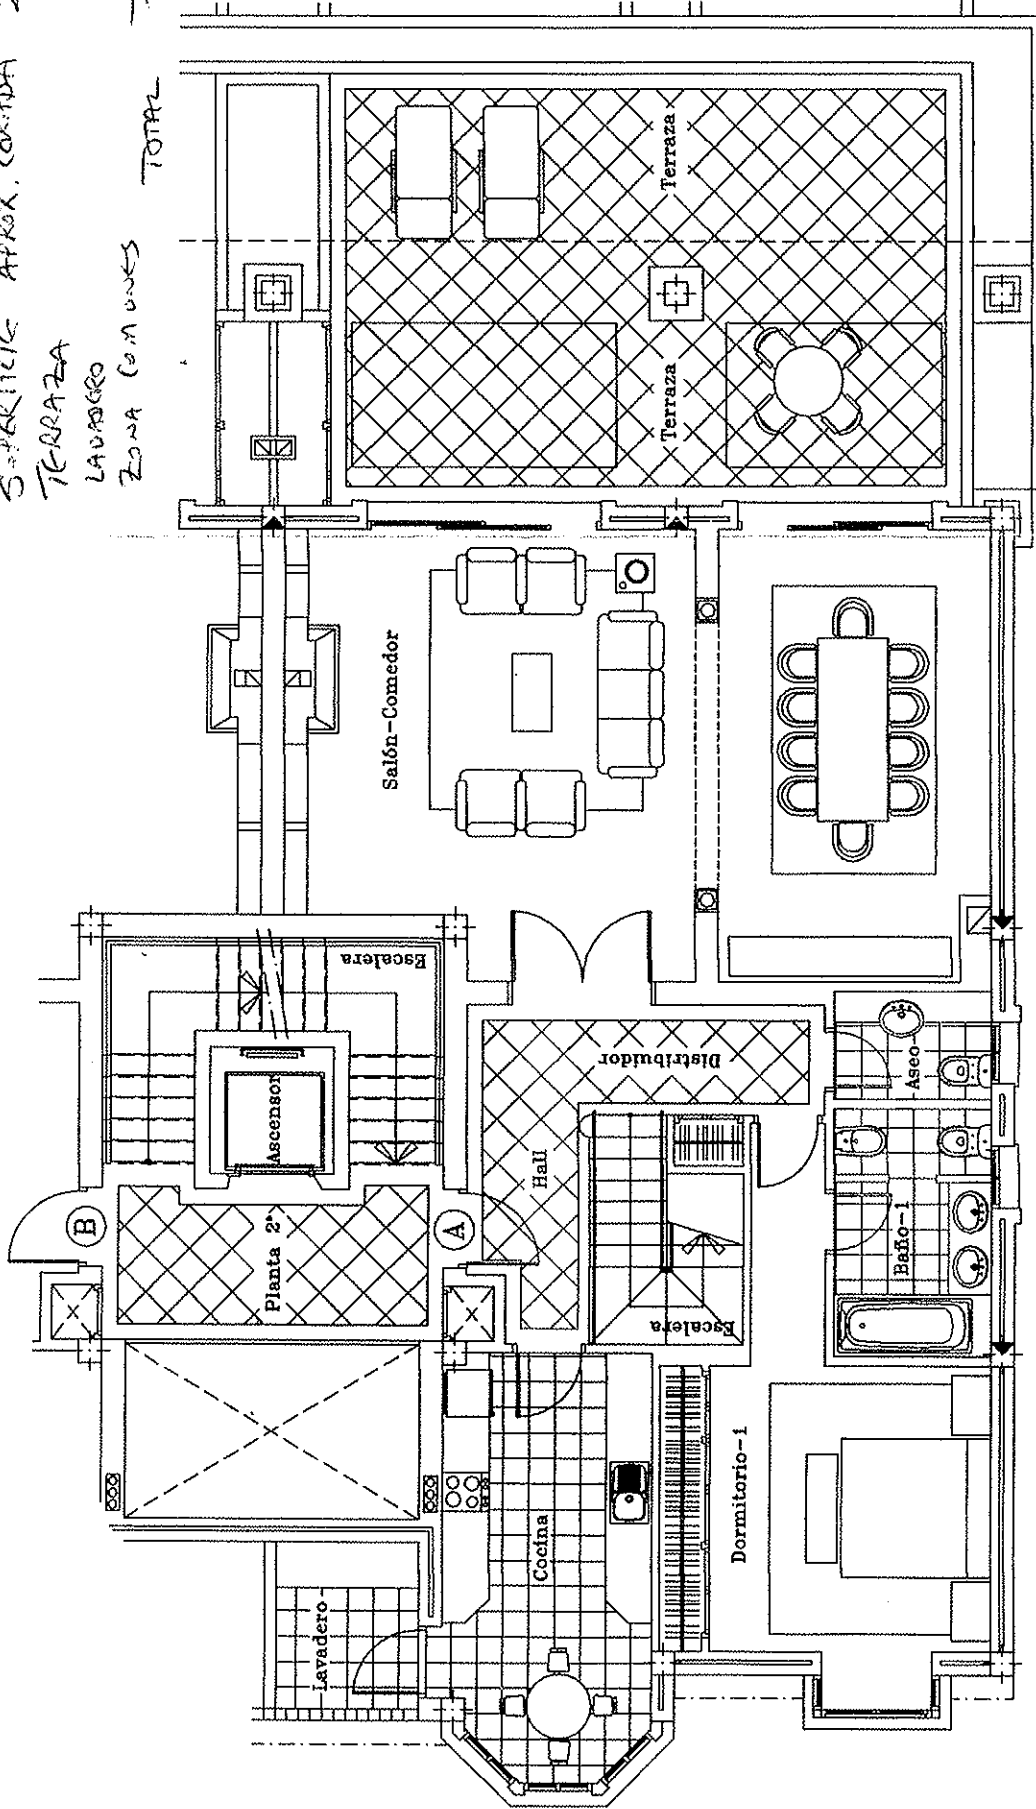

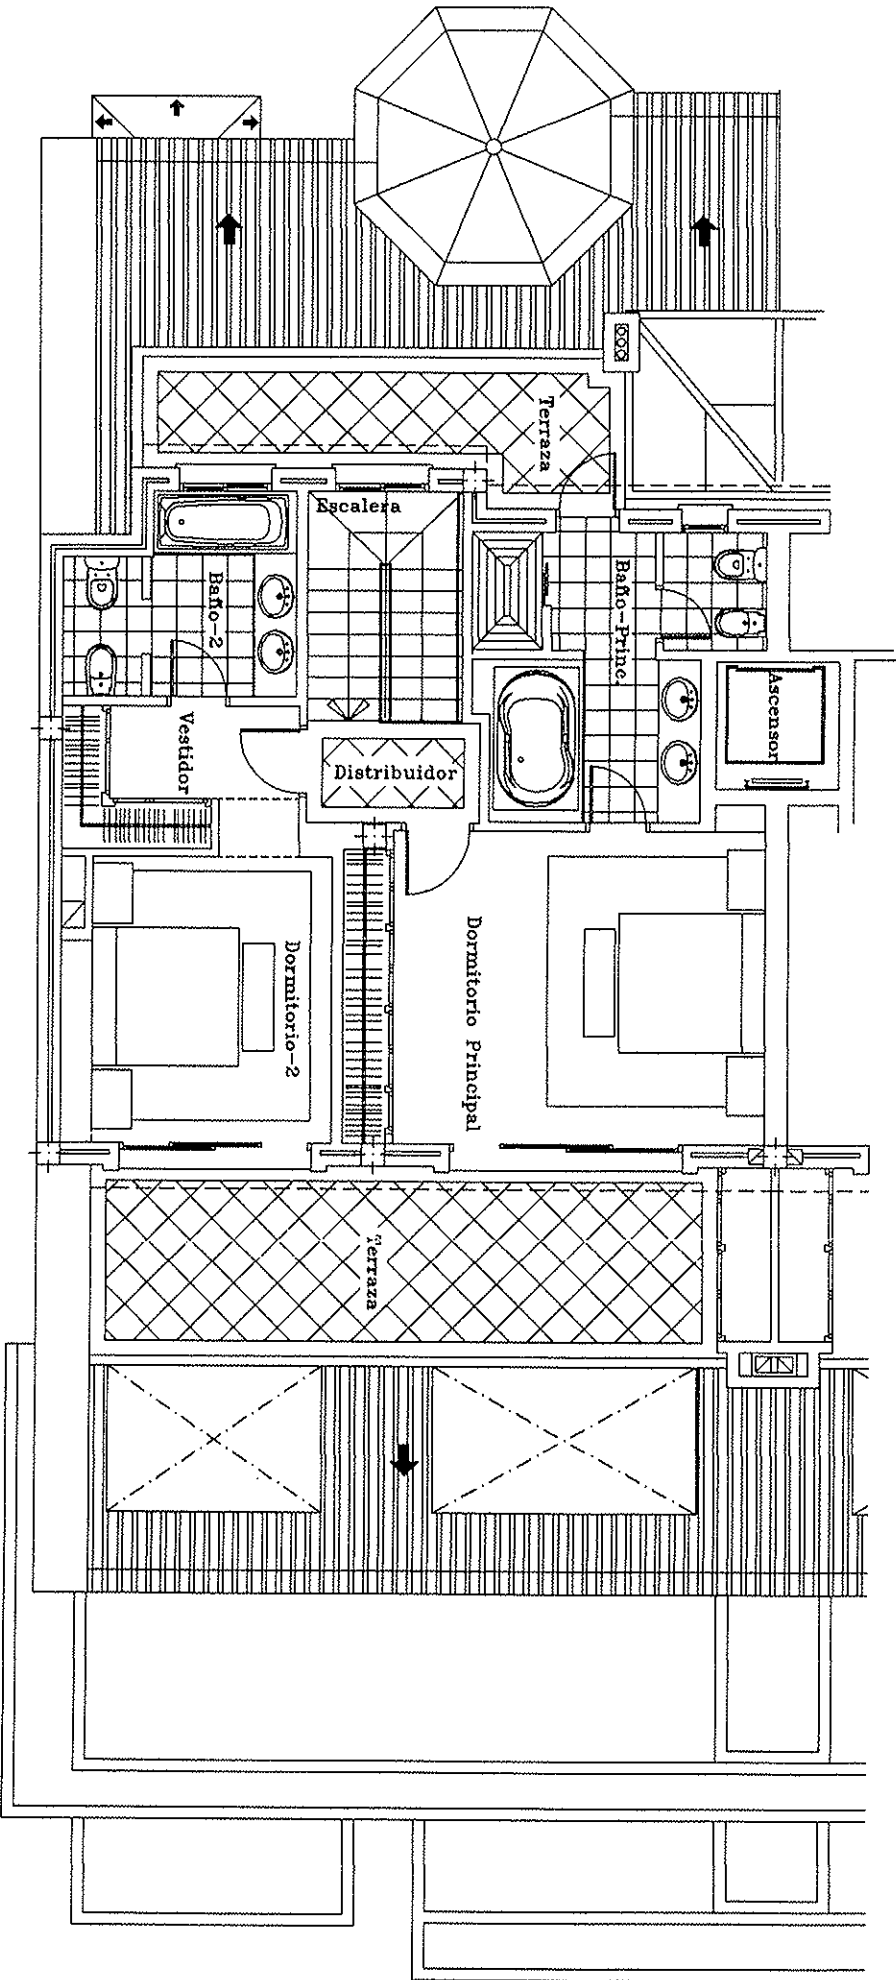

TIPO A - PLANTA ANEXO TI